



**REPUBLIKA HRVATSKA
ISTARSKA ŽUPANIJA
ŽUPAN**

KLASA: 342-01/17-01/06
URBROJ: 2163/1-01/8-17-2
Pula, 13. ožujka 2017.

**ŽUPANIJSKA SKUPŠTINA
ISTARSKE ŽUPANIJE
n/r predsjednika Drandić Valtera
Dršćevka 3
52 000 PAZIN**

Predmet: Odluka o dopunama Odluke o osnivanju Lučke uprave Poreč

Na temelju članka 65. i 85. Statuta Istarske županije („Službene novine Istarske županije“ br. 10/09.,4/13.,16/16 i 1/17.), Župan Istarske županije dana 13. ožujka 2017. godine donosi

ZAKLJUČAK

1. Prihvaća se Nacrt i utvrđuje Prijedlog Odluke o dopunama Odluke o osnivanju Lučke uprave Poreč.
2. Akt iz točke 1. ovog Zaključka sastavni je dio istog, te se upućuje Skupštini Istarske županije na razmatranje i usvajanje.
3. Za izvjestitelja po točki 1., a vezano za točku 2. ovog Zaključka određuje se Josip Zidarić, pročelnik Upravnog odjela za održivi razvoj Istarske županije.
5. Ovaj Zaključak stupa na snagu danom donošenja.

**ŽUPAN
mr.sc. Valter Flego**

Na temelju članka 74. stavka 1. Zakona o pomorskom dobru i morskim lukama ("Narodne novine", br. 158/03, 100/04, 141/06, 38/09, 123/11 i 56/16) i članka 43. Statuta Istarske županije ("Službene novine Istarske županije", br. 10/09), Skupština Istarske županije, na sjednici održanoj dana _____ 2017. godine, donosi

ODLUKU
o dopunama Odluke o osnivanju Lučke uprave Poreč

I.

U Odluci o osnivanju Lučke uprave Poreč ("Službene novine Istarske županije", broj 7/97, 2/09 i 27/14) u točki V. iza opisa područja „TRAJEKTNO PRISTANIŠTE“, dodaje se tekst koji glasi:

” IZDVOJENA LUČKA PODRUČJA – SIDRIŠTA:

CRUISER SIDRIŠTE

- Izdvojeno lučko područje – cruiser sidrište, čini poligon točaka na moru u koordinatnim točkama od A do D iskazanim u HTRS96/TM sustavu:

BR. TOČKE	Y	X
A	270737.56	5015243.29
B	271244.28	5015233.86
C	271230.61	5014499.45
D	270723.90	5014508.88

UVALA BUSOJA

- Izdvojeno lučko područje – Uvala Busoja, čini poligon točaka na moru u koordinatnim točkama od A do M iskazanim u HTRS96/TM sustavu:

BR. TOČKE	Y	X
A	270819.07	5017765.08
B	270595.65	5017841.3
C	270618.41	5017865.56
D	270654.94	5017926.6
E	270668.59	5017970.64
F	270674.01	5018021.09
G	270782.69	5017992.6
H	270923.08	5017992.65
I	270941.76	5017982.16
J	270956.33	5017955.87

K	270954.15	5017928.4
L	270943.84	5017912.62
M	270877.31	5017848.9

”

II.

U točki V. iza opisa područja „LUKA FUNTANA“, dodaje se tekst koji glasi:

” IZDOJENO LUČKO PODRUČJE – GATVI I PRISTANI:

MOLO HOTELA „FUNTANA“

- Izdvojeno lučko područje – Molo hotela „Funtana“, čini poligon točaka na kopnu i moru u koordinatnim točkama od A do H iskazanim u HTRS96/TM sustavu:

BR. TOČKE	Y	X
A	271932.27	5007436.68
B	271945.52	5007442.03
C	271950.94	5007428.6
D	271976.93	5007421.47
E	271973.43	5007416.14
F	271964.41	5007416.96
G	271962.08	5007412.71
H	271939.56	5007419.12

”

III.

Grafički prilozi svih granica lučkog područja koja su predmet ove Odluke čine sastavni dio ove Odluke, a ne objavljuju se u „Službenim novinama Istarske županije“.

IV.

Ova Odluka stupa na snagu danom davanja suglasnosti Vlade Republike Hrvatske.

V.

Stavlja se van snage Odluka o dopunama Odluke o osnivanju Lučke uprave Poreč
KLASA: 342-01/15-01/03; URBROJ: 2163/1-01/4-15-9 od 23. srpnja 2015. godine.

VI.

Ova Odluka objavit će se u „Službenim novinama Istarske županije“.

Klasa:
Urbroj:
Pazin,

REPUBLIKA HRVATSKA
SKUPŠTINA ISTARSKE ŽUPANIJE

Predsjednik
Valter Drandić

Dostaviti:

1. Vlada Republike Hrvatske putem Ministarstva pomorstva, prometa i infrastrukture, Prisavlje 14, Zagreb
2. Ured državne uprave IŽ - Služba za opću upravu Pula
3. Župan Istarske županije
4. Lučka uprava Poreč, Poreč
5. Upravni odjel za održivi razvoj Istarske županije, Pula
6. Grad Poreč, Poreč
7. Općina Funtana, Funtana
8. Objava, ovdje
9. Pismohrana - ovdje

Ai sensi dell'art. 74 comma 1 della Legge sul demanio marittimo e i porti marittimi ("Gazzetta ufficiale" nn. 158/03, 100/04, 141/06, 38/09, 123/11 e 56/16) e dell'articolo 43 dello Statuto della Regione Istriana ("Bollettino ufficiale della Regione Istriana" nn. 10/09 e 4/13) l'Assemblea della Regione Istriana alla seduta del giorno _____ 2017 emana la

DELIBERA
sulle integrazioni della Delibera d'istituzione dell'Autorità portuale di Parenzo

I

Nella Delibera d'istituzione dell'Autorità portuale di Parenzo ("Bollettino ufficiale della Regione Istriana", n. 7/97, 2/09 e 27/14) il testo esistente al punto V dopo la descrizione "ATTRACCO PER TRAGHETTI", viene aggiunto il seguente testo:

"

AREE PORTUALI SEPARATE - ANCORAGGI:

ANCORAGGIO PER NAVI DA CROCIERA

- Area portuale separata - l'ancoraggio per navi da crociera è costituito da un poligono di punti sul mare, corrispondente ai punti delle coordinate da A a D, rappresentate nel sistema HTRS96/TM:

N. PUNTI	Y	X
A	270737.56	5015243.29
B	271244.28	5015233.86
C	271230.61	5014499.45
D	270723.90	5014508.88

BAIA BUSOJA

- Area portuale separata - la Baia Busoja è costituita da un poligono di punti sul mare, corrispondente ai punti delle coordinate da A a M, rappresentate nel sistema HTRS96/TM:

N. PUNTI	Y	X
A	270819.07	5017765.08
B	270595.65	5017841.3
C	270618.41	5017865.56
D	270654.94	5017926.6
E	270668.59	5017970.64
F	270674.01	5018021.09
G	270782.69	5017992.6
H	270923.08	5017992.65
I	270941.76	5017982.16
J	270956.33	5017955.87
K	270954.15	5017928.4

L	270943.84	5017912.62
M	270877.31	5017848.9

"

II

Al punto V dopo la descrizione della zona del „PORTO FUNTANA“, si aggiunge il seguente testo:

"

AREE PORTUALI SEPARATE - BANCHINE E ATTRACCHI:

MOLO DELL'HOTEL „FUNTANA“

- Area portuale separata - il molo dell'hotel "Funtana" è costituito da un poligono di punti sul mare, corrispondente ai punti delle coordinate da A a H, rappresentate nel sistema HTRS96/TM:

N. PUNTI	Y	X
A	271932.27	5007436.68
B	271945.52	5007442.03
C	271950.94	5007428.6
D	271976.93	5007421.47
E	271973.43	5007416.14
F	271964.41	5007416.96
G	271962.08	5007412.71
H	271939.56	5007419.12

"

III

I grafici allegati di tutti i confini dell'area portuale che sono oggetto di questa Delibera, ne costituiscono parte integrante e non saranno pubblicati sul "Bollettino ufficiale della Regione Istriana".

IV

La presente Delibera entra in vigore il giorno in cui ottiene in consenso del Governo della Repubblica di Croazia.

V

Si abroga la Delibera sulle modifiche della Delibera d'istituzione dell'Autorità portuale di Parenzo, CLASSE: 342-01/15-01/03, N.PROT: 2163/1-01/4-15-9 del 23 luglio 2015.

VI

La presente Delibera sarà pubblicata sul "Bollettino ufficiale della Regione Istriana".

Classe:
N.Prot.:
Pisino

REPUBBLICA DI CROAZIA
ASSEMBLEA DELLA REGIONE ISTRIANA

Il Presidente
Valter Drandić



GEODIL Poreč


Geodetsko premjeravanje
Poreč – Viktora Cara Emina 1
Tel. 052/451-010, Fax. 052/451-010
GSM 098/1666860, 091/5250102
E-mail: geodil@pu.t-com.hr

Katastarska općina: POREČ



MJERILO 1:5000

Izdvojeno lučko područje luke javnog prometa Poreč

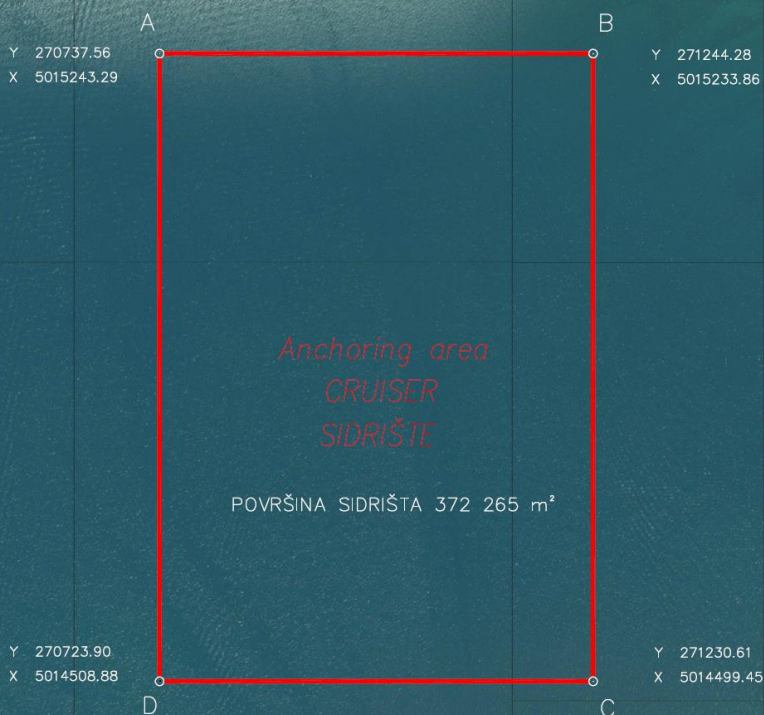

Izmjerio: Antonio Labinac geom.

U Poreču, 21.05.2013.




Geodetsko premerjavništvo
Poreč, Viktora Cara emina 1
tel:052/451-510 Fax: 052/451-010
 GSM: 098/1648860 09/175250102
 E-mail: geodispup@com.hr

Katastarska općina: POREČ



SITUACIONI PLAN

Mjerilo 1:2500

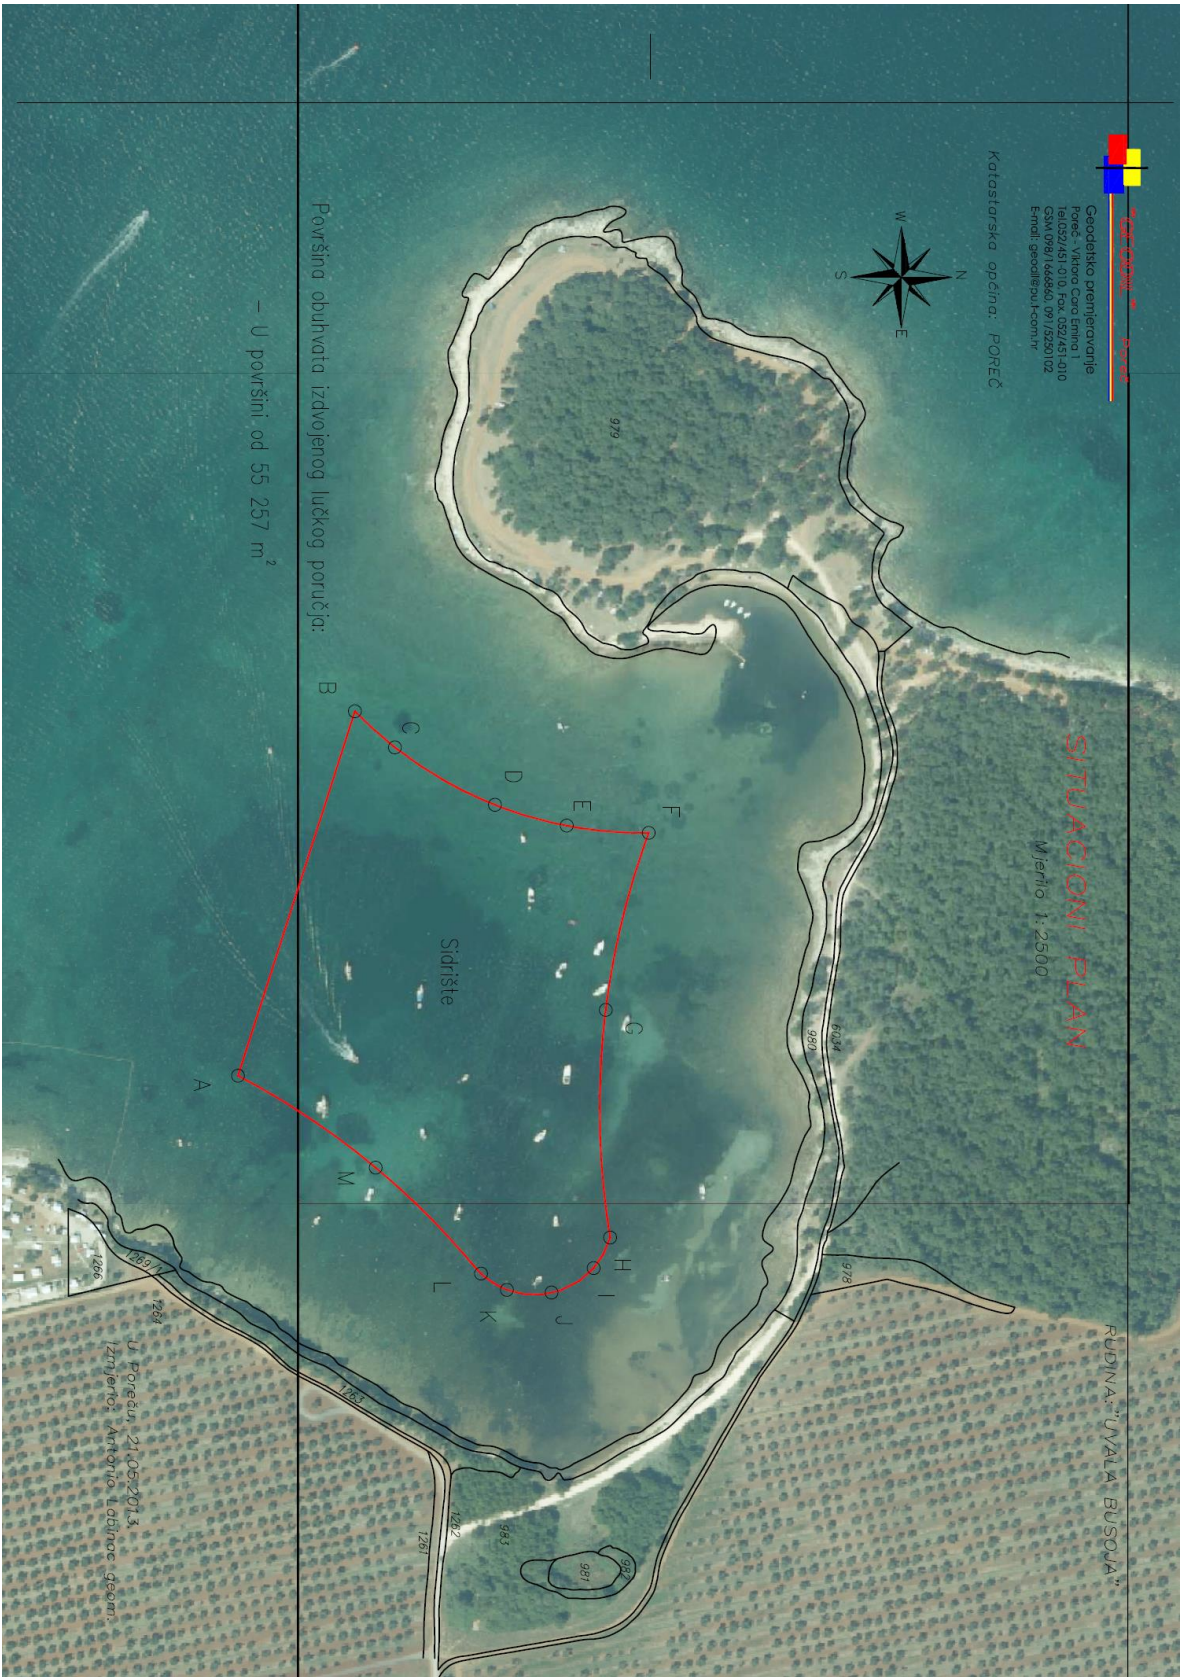

Površina obuhvata izdvojenog lučkog područja:

— U površini od 55 257 m²

RUDINA: "UVALA BUSOVA"

U Poreču, 21.05.2013.
Izmjena: Antonio Ladić nac. geom.





Geodetsko premitjevanje
Poreč, Viktoro Cara Emma 1
tel:052/451-510 Fax: 052/451-010
GSM 098/1646860 071/5293102
E-mail: geodetski@geoidm.hr

Katastarska općina: FUNTANA



Površina obuhvata izdvojenog lučkog područja:

- morski dio u površini od 389 m²
- kopneni dio u površini od 163 m²
- Ukupna površina kopnenog i morskog u površini od 552 m²

SITUACIONI PLAN

Mjerilo 1:500



U Poreču, 21.05.2013.
Izmjerio: Antonio Labrinac geomr.

O B R A Z L O Ž E N J E

I. PRAVNI TEMELJ ZA DONOŠENJE ODLUKE

Pravni temelj za donošenje Odluke je odredba članka 74. stavka 1. Zakona o pomorskom dobru i morskim lukama ("Narodne novine", br. 158/03, 100/04, 141/06, 38/09, 123/11 i 56/16) kojom je propisano da županijska skupština utvrđuje lučko područje za sve luke otvorene za javni promet županijskog i lokalnog značaja na svom području, u skladu s prostornim planom i uz suglasnost Vlade Republike Hrvatske.

II. OSNOVNA PITANJA KOJA SE RJEŠAVAJU OVOM ODLUKOM

Odlukom o osnivanju Lučke Poreč osnovana je županijska lučka uprava Poreč i utvrđeno je njezino lučko područje („Službene novine Istarske županije“ br. 7/97, 2/09 i 27/14).

Sukladno članku 20. st. 4. i 5. Pravilnika o kriterijima za određivanje namjene pojedinog dijela luke otvorene za javni promet županijskog i lokalnog značaja, način plaćanja veza, uvjete korištenja, te određivanje maksimalne visine naknade i raspodjele prihoda („Narodne novine“, br.94/07 i 47/13 – u daljnjem tekstu: Pravilnik) kojim je propisano da je za potrebe administrativnog upravljanja nadležna lučka uprava dužna, u cilju utvrđenja obuhvata lučkog područja izraditi prikaz cjelokupnog obuhvata lučkog područja na digitalnom ortofoto planu (DOF) s uklopljenom kopijom katastarskog stanja sve na način da se obuhvate i sva područja koja se u stvarnosti koriste kao lučka područja, a izvan su lučkog sustava, izrađeni su prijedlozi cjelokupnog obuhvata lučkog područja za što je zatražena potvrda nadležnog upravnog tijela za provedbu dokumenata prostornog uređenja da obuhvat lučkog područja nije u suprotnosti s dokumentima prostornog uređenja, kako bi se dostavilo osnivaču – Županijskoj skupštini, prijedlog za promjenom akta o lučkom području.

Slijedom navedenog, dobivene su potvrde od strane Upravnog odjela za decentralizaciju, lokalnu i područnu (regionalnu) samoupravu, prostorno uređenje i gradnju, Odsjeka za prostorno uređenje i gradnju Poreč-Parenzo i Upravnog odjela za prostorno uređenje i gradnju Grada Poreča.

Sukladno Pravilniku i potvrdi Upravnog odjela za prostorno uređenje i gradnju Grada Poreča da izdvojena lučka područja Villa Romana – Zelena Laguna, Uvala Tedule – Plava Laguna, Sv. Martin, Uvala Busoja, Brulo – Plava Laguna, Južno sidrište, Cruiser sidrište nisu u suprotnosti s dokumentima prostornog uređenja, Prostornim planom uređenja Grada Poreča i Generalnim urbanističkim planom Grada Poreča stvoreni su preduvjeti za promjenu akta o lučkom području.

Sukladno Pravilniku i potvrdi Upravnog odjela za decentralizaciju, lokalnu i područnu (regionalnu) samoupravu, prostorno uređenje i gradnju, Odsjeka za prostorno uređenje i gradnju Poreč-Parenzo da izdvojena lučka područja Bijela Uvala, molo hotela Funtana i Uvala Valeta – Lanterna nisu u suprotnosti s prostorno planskom dokumentacijom Općine Funtana i Prostornim planom uređenja Općine Tar-Vabriga-Torre-Abrega stvoreni su preduvjeti za promjenu akta o lučkom području.

Na temelju članka 74. stavka 1. Zakona o pomorskom dobru i morskim lukama i članka 20. st. 4. i 5. Pravilnika, Skupština Istarske županije je na svojoj sjednici održanoj 23. srpnja 2015. godine donijela Odluku o dopunama Odluke o osnivanju Lučke uprave Poreč u kojoj su obuhvaćena sva područja koja se u stvarnosti koriste kao lučka područja, a izvan su lučkog sustava.

Nakon donošenja predmetne Odluke zatražena je suglasnost Vlade Republike Hrvatske na Odluku Skupštine Istarske županije o dopunama Odluke o osnivanju Lučke uprave Poreč.

Nastavno na dopis Istarske županije kojim se traži suglasnost Vlade Republike Hrvatske na predmetnu Odluku, Ministarstvo pomorstva, prometa i infrastrukture izradilo je prijedlog Odluke o davanju suglasnosti na Odluku Skupštine Istarske županije o dopunama Odluke o osnivanju Lučke uprave Poreč i zatražilo mišljenje nadležnih tijela državne uprave na istu.

Na prijedlog Odluke o davanju suglasnosti na Odluku Skupštine Istarske županije o dopunama Odluke o osnivanju Lučke uprave Poreč zaprimljeno je negativno mišljenje Ministarstva graditeljstva i prostornog uređenja u odnosu na usklađenost sljedećih predloženih obuhvata lučkih područja:

- izdvojena lučka područja luke Poreč – Sv. Martin i Bijela uvala čije usklađivanje obuhvata treba riješiti donošenjem izmjena i dopuna prostornih planova ili izmjenom prijedloga obuhvata proširenja, odnosno obuhvata izdvojenog lučkog područja,

- izdvojena lučka područja – gatovi i pristani Villa Romana – Zelena Laguna, Uvala Tedule – Plava Laguna i Brulo – Plava Laguna u pogledu namjere protivni su važećim prostornim planovima.

Zbog negativnog mišljenja, Ministarstvo pomorstva, prometa i infrastrukture nije uputilo predmetni prijedlog Odluke Vladi Republike Hrvatske radi davanja suglasnosti.

Ministarstvo mora, prometa i infrastrukture predlaže Skupštini Istarske županije donošenje nove Odluke kojom će obuhvatiti lučkih područja navedenih luka biti utvrđeni na način koji nije u suprotnosti s važećim dokumentima prostornog uređenja, u skladu s člankom 20. stavcima 4. i 5. Pravilnika.

Slijedom navedenog predlaže se Skupštini Istarske županije donošenje predmetne Odluke kojom će se obuhvatiti izdvojena lučka područja – sidrišta: uvala Busoja i cruiser sidrište te izdvojeno lučko područje – gatovi i pristani: molo hotela Funtana, za koje nije bilo primjedbi s obzirom na usklađenost predloženog obuhvata s obuhvatom utvrđenim važećim prostornim planovima.

S obzirom na prostorno-plansku dokumentaciju te sadašnju i buduću funkciju rečenih lučkih prostora predlaže se usvajanje predložene Odluke.

III. TEKST PRIJEDLOGA ODLUKE

Tekst Prijedloga Odluke dostavlja se u prilogu.



REPUBLIKA HRVATSKA
**Ministarstvo mora, prometa
i infrastrukture**

**Uprava pomorske i unutarnje plovidbe,
brodarstva, luka i pomorskog dobra**
10000 Zagreb, Prisavlje 14

KLASA: 342-21/15-03/36
URBROJ: 530-03-1-16-13
Zagreb, 18. listopada 2016. godine

ISTARSKA ŽUPANIJA
Upravni odjel za održivi razvoj
Odsjek za pomorstvo, promet i infrastrukturu
Pazin, M. B. Rašana 2/4

PREDMET: Odluka o dopunama Odluke o osnivanju Lučke uprave Poreč
- očitovanje, daje se

Dopisom od dana 17. kolovoza 2015. godine (Vaša Klasa: 342-01/13-01/204, Urbroj: 2163/1-08-01/3-15-17) zatražena je suglasnost Vlade Republike Hrvatske na Odluku o dopunama Odluke o osnivanju Lučke uprave Poreč (Klasa: 342-01/15-01/03, Urbroj: 2163/1-01/4-15-9 od dana 23. srpnja 2015. godine).

Sukladno članku 29. stavku 6. Poslovnika Vlade Republike Hrvatske, ovo Ministarstvo je dopisom od dana 9. rujna 2015. godine zatražilo mišljenje mjerodavnih tijela državne uprave na prijedlog Odluke o davanju suglasnosti na Odluku Skupštine Istarske županije o dopunama Odluke o osnivanju Lučke uprave Poreč.

Na prijedlog Odluke o davanju suglasnosti zaprimljeno je mišljenje Ministarstva graditeljstva i prostornoga uređenja (Klasa: 350-01/15-02/421, Urbroj: 531-01-15-2 od dana 28. rujna 2015. godine) u kojem se navodi da su pojedina izdvojena lučka područja i sidrišta u pogledu namjene protivna važećim prostornim planovima.

Na isto mišljenje ravnatelj Lučke uprave Poreč očitovao se dopisom (Klasa: 342-01/13-01/62, Urbroj: 2163/1-13-15-9 od dana 9. listopada 2015. godine) kojim se navodi da su pojedina izdvojena lučka područja i sidrišta ugrađena u plan izmjena i dopuna Prostornog plana Istarske županije koji je tada bio u postupku javne rasprave.

Budući da su u lipnju 2016. godine donesene Izmjene i dopune Prostornog plana Istarske županije („Službene novine Istarske županije“ broj 09/16), ovo Ministarstvo je dopisom od dana 19. rujna 2016. godine zatražilo novo očitovanje od Ministarstva graditeljstva i prostornoga uređenja na prijedlog Odluke o davanju suglasnosti na Odluku Skupštine Istarske županije o dopunama Odluke o osnivanju Lučke uprave Poreč.

Prema novom mišljenju (Klasa: 350-01/15-02/421, Urbroj: 531-01-16-6 od dana 3. listopada 2016. godine) koje Vam ovom prilikom priloženo dostavljamo, pojedina izdvojena lučka područja u pogledu namjene i dalje su protivna važećim prostornim planovima.

Slijedom navedenog ovo Ministarstvo ne može predmetnu Odluku uputiti Vladi Republike Hrvatske radi donošenja te ovim putem predlaže donošenje nove Odluke o dopunama Odluke o osnivanju Lučke uprave Poreč, koja će se odnositi isključivo na

izdvojena lučka područja i sidrišta za koje Ministarstvo graditeljstva i prostornoga uređenja nema primjedbi.

U odnosu na preostala izdvojena lučka područja potrebno je poduzeti mjere i radnje sukladno mišljenju Ministarstva graditeljstva i prostornoga uređenja kao prethodno pitanje donošenju odluke kojom će se ista staviti pod nadležnost Lučke uprave Poreč.

S poštovanjem,



Prilog:

Mišljenje Ministarstva graditeljstva i prostornoga uređenja (Klasa: 350-01/15-02/421, Urbroj: 531-01-16-6 od dana 3. listopada 2016. godine)

Na znanje:

Lučka uprava Poreč
Obala maršala Tita 6
52440, Poreč
n/p Željko Čorak, ravnatelj



REPUBLIKA HRVATSKA

MINISTARSTVO GRADITELJSTVA
I PROSTORNOGA UREĐENJA

10000 Zagreb, Ulica Republike Austrije 20
Tel: 01/ 3782 444 Fax: 01/ 3772 822

Klasa: 350-01/15-02/421
Urbroj: 531-01-16-6
Zagreb, 03. listopada 2016.

Republika Hrvatska
530 - MPP1

Primijeno	14.10.2016.	
Klasifikacijska oznaka	Org. jed.	
342-21/15-03/36	03	
Urudžbeni broj	Pril.	Vrij.
531-16-12	0	0,00



MINISTARSTVO POMORSTVA,
PROMETA I INFRASTRUKTURE
10 000 Zagreb, Prisavlje 14

PREDMET: Prijedlog Odluke o davanju suglasnosti na Odluku Skupštine Istarske županije o dopunama Odluke o osnivanju Lučke uprave Poreč

- ponovljeni zahtjev - mišljenje - d a j e s e

Veza: Klasa: 342-21/15-03/36, Urbroj: 530-03-1-16-11 od 19. rujna 2016. godine

Povodom Vašeg ponovljenog zahtjeva kojim je zatraženo mišljenje o Prijedlogu Odluke o davanju suglasnosti na Odluku Skupštine Istarske županije o dopunama Odluke o osnivanju Lučke uprave Poreč, ovim Vas putem obavještavamo da ovo Ministarstvo može dati mišljenje samo u okviru svoje nadležnosti na temelju Zakona o prostornom uređenju („Narodne novine“, br. 153/13.), odnosno vezano uz usklađenost zahvata s važećim prostornim planovima i izdanim aktima.

Navodite da je zahtjev ponovljen jer su, prema obrazloženju Lučke uprave Poreč, predmetna izdvojena lučka područja i sidrišta ugrađena u Izmjene i dopune Prostornog plana Istarske županije („Službene novine Istarske županije“ broj 2/02, 1/05, 4/05, 14/05- pr.tekst, 10/08, 07/10, 16/11- pr.tekst, 13/12, 09/16), donesene u lipnju 2016. godine.

Uvidom u navedene Izmjene i dopune Prostornog plana Istarske županije utvrđeno je da su u članku 38. Općih odredbi - 2.2. Građevine od važnosti za Županiju - pod točkom 2. Pomorske građevine s pripadajućim objektima, uređajima i instalacijama, Morske luke, Luke otvorene za javni promet, između ostalih navedena i predmetna izdvojena lučka područja - gatovi i pristani: Sv. Martin, Brulo, uvala Tedule, Villa Romana, sve u Gradu Poreču, Bijela Uvala, molo hotela „Funtana“ u Općini Funtana, te predmetna izdvojena lučka područja - sidrišta u Gradu Poreču u uvalama Busoja, ispred otoka Barbaran (sidrište za velike brodove/kruzere) i kod južnog lukobrana hridi Sarafel (sidrište za velike brodove). Na kartografskom prikazu 2.1. Infrastrukturni sustavi - promet navedena sidrišta označena su prostorno planskim oznakama za sidrišta odnosno sidrišta za velike brodove.

Osim navedenih Izmjena i dopuna Prostornog plana Istarske županije, od Vašeg prvotno podnesenog zahtjeva za mišljenje donesene su Izmjene i dopune Prostornog plana uređenja Općine Funtana („Službeni glasnik Općine Funtana“ broj 02/08, 3/12 i 5/15) i Izmjene i dopune Urbanističkog plana uređenja građevinskog područja ugostiteljsko-turističke namjene „Zelena Laguna“ („Službeni glasnik Općine Funtana“ broj 06/13 i 5/15), ali navedene izmjene i dopune nisu od utjecaja na predmetna izdvojena lučka područja.

Uvidom u dostavljenu dokumentaciju te važeće prostorne planove, na predloženo ističemo kako slijedi:

- **izdvojena lučka područja - sidrišta za koje nemamo primjedbi** s obzirom na usklađenost predloženog obuhvata luke s obuhvatom utvrđenim važećim prostornim planovima:

- Uvala Busoja – Prostorni plan Istarske županije i Prostorni plan uređenja Grada Poreča („Službeni glasnik Grada Poreča“ broj 14/02, 08/06, 07/10 i 08/10-pr.tekst)
- Cruiser sidrište – Prostorni plan Istarske županije
- Južno sidrište – Prostorni plan Istarske županije

- **izdvojena lučka područja - gatovi i pristani za koje nemamo primjedbi** s obzirom na usklađenost predloženog obuhvata luke s obuhvatom utvrđenim važećim prostornim planovima:

- Uvala Valeta - Lanterna – Prostorni plan uređenja Općine Tar-Vabriga - Torre-Abrega („Službeni glasnik Općine Tar-Vabriga – Torre- Abrega“ broj 13/13, 12/14 i 09/15) i Urbanistički plan uređenja turističke zone Lanterna („Službeni glasnik Općine Tar-Vabriga - Torre- Abrega“ broj 10/15)
- Molo hotela Funtana – Prostorni plan uređenja Općine Funtana i Urbanistički plan uređenja građevinskog područja naselja Funtana i građevinskih područja ugostiteljsko-turističke namjene Funtana i Valkanela i građevinskog područja sportsko-rekreacijske namjene R6 („Službeni glasnik Općine Funtana“ broj 05/10)

- **nadalje, za sljedeća izdvojena lučka područja – gatovi i pristani napominjemo:**

- Sv. Martin – u Prostornom planu uređenja Grada Poreča na predloženoj lokaciji postoji prostorno-planska oznaka LO – ostale luke, Generalnim urbanističkim planom Grada Poreča na predmetnom području planirana je sportska luka prostorno-planske oznake LS, ali predložene granice obuhvata pristana zadiru u zonu kupališta prostorno-planske oznake R3;

- Villa Romana - Zelena Laguna, Uvala Tedule - Plava Laguna i Brulo - Plava Laguna – u grafičkom dijelu Prostornog plana uređenja Grada Poreča, kao ni u grafičkom dijelu Generalnog urbanističkog plana Grada Poreča, na predloženim lokacijama nema prostorno-planskih oznaka luke, a smještene su uz zonu ugostiteljsko turističke namjene T1, T2, za koju se u tekstualnom dijelu PPUG-a odredbom članka 26. utvrđuje da unutar građevinskih područja gospodarske namjene - ugostiteljsko turističke, u užem obalnom pojasu mogu graditi pristani dužine do 6 metara i širine do 2 metra. Predložene granice obuhvata pristana bitno su veće od navedenog.

- Bijela uvala – Prostornim planom uređenja Općine Funtana planirano je privezište prostorno-planske oznake P. Urbanističkim planom uređenja građevinskog područja ugostiteljsko-turističke namjene „Zelena Laguna“ na predmetnom je području planirana luka nautičkog turizma s minimalnim uvjetima prostorno-planske oznake LN, ali predložene granice obuhvata pristana zadiru i u zonu maritimne rekreacije prostorno-planske oznake R4.

Slijedom navedenog, izdvojena lučka područja luke Poreč - sidrišta Uvala Busoja, Cruiser sidrište i Južno sidrište, te gatovi i pristani Uvala Valeta - Lanterna i Molo hotela Funtana u pogledu namjene nisu protivni važećim prostornim planovima.

Nadalje, izdvojena lučka područja luke Poreč - Sv. Martin i Bijela uvala u pogledu namjene nisu protivne važećim prostornim planovima, a usklađivanje obuhvata tehničko je pitanje koje se treba riješiti donošenjem izmjena i dopuna prostornih planova (ili izmjenom prijedloga obuhvata proširenja, odnosno obuhvata izdvojenog lučkog područja).

Međutim, izdvojena lučka područja - gatovi i pristani Villa Romana - Zelena Laguna, Uvala Tedule - Plava Laguna i Brulo - Plava Laguna u pogledu namjene protivni su važećim prostornim planovima.



MINISTAR

Lovro Kušević, dipl.iur.



REPUBLIKA HRVATSKA



ISTARSKA ŽUPANIJA

Upravni odjel za održivi razvoj

Odsjek za pomorstvo, promet i infrastrukturu

Pazin, M.B. Rašana 2/4

tel.052/352-189, fax: 052/351-690

KLASA: 342-01/13-01/204

URBROJ: 2163/1-08-01/3-17-19

Pazin, 23. siječnja 2017.

DAKTILOGRAFSKI ŠTAMPILJ

Preporučeno	DEJUG	POTPISI	
Preporučeno			
Preporučeno			
Preporučeno			

LUČKA UPRAVA POREČ
n/p Željko Čorak, ravnatelj

Obala m. Tita 21
52440 Poreč

**Predmet: Prijedlog Odluke o dopunama Odluke o osnivanju
Lučke uprave Poreč
- očitovanje, traži se**

Poštovani,

Odlukom o osnivanju Lučke Poreč osnovana je županijska lučka uprava Poreč i utvrđeno je njezino lučko područje („Službene novine Istarske županije“ br. 7/97, 2/09 i 27/14).

Sukladno članku 20. st. 4. i 5. Pravilnika o kriterijima za određivanje namjene pojedinog dijela luke otvorene za javni promet županijskog i lokalnog značaja, način plaćanja veza, uvjete korištenja, te određivanje maksimalne visine naknade i raspodjele prihoda („Narodne novine“, br.94/07 i 47/13 – u daljnjem tekstu: Pravilnik) kojim je propisano da je za potrebe administrativnog upravljanja nadležna lučka uprava dužna, u cilju utvrđenja obuhvata lučkog područja izraditi prikaz cjelokupnog obuhvata lučkog područja na digitalnom ortofoto planu (DOF) s uklopljenom kopijom katastarskog stanja sve na način da se obuhvate i sva područja koja se u stvarnosti koriste kao lučka područja, a izvan su lučkog sustava, izrađeni su prijedlozi cjelokupnog obuhvata lučkog područja za što je zatražena potvrda nadležnog upravnog tijela za provedbu dokumenata prostornog uređenja da obuhvat lučkog područja nije u suprotnosti s dokumentima prostornog uređenja, kako bi se dostavilo osnivaču – Županijskoj skupštini, prijedlog za promjenom akta o lučkom području.

Slijedom navedenog, dobivene su potvrde od strane Upravnog odjela za decentralizaciju, lokalnu i područnu (regionalnu) samoupravu, prostorno uređenje i gradnju, Odsjeka za prostorno uređenje i gradnju Poreč-Parenzo i Upravnog odjela za prostorno uređenje i gradnju Grada Poreča.

Sukladno Pravilniku i potvrdi Upravnog odjela za prostorno uređenje i gradnju Grada Poreča da izdvojena lučka područja Villa Romana – Zelena Laguna, Uvala Tedule – Plava Laguna, Sv. Martin, Uvala Busoja, Brulo – Plava Laguna, Južno sidrište, Cruiser sidrište nisu u suprotnosti s dokumentima prostornog uređenja, Prostornim planom uređenja Grada Poreča i Generalnim urbanističkim planom Grada Poreča stvoreni su preduvjeti za promjenu akta o lučkom području.



Sukladno Pravilniku i potvrdi Upravnog odjela za decentralizaciju, lokalnu i područnu (regionalnu) samoupravu, prostorno uređenje i gradnju, Odsjeka za prostorno uređenje i gradnju Poreč-Parenzo da izdvojena lučka područja Bijela Uvala, molo hotela Funtana i Uvala Valeta – Lanterna nisu u suprotnosti s prostorno planskom dokumentacijom Općine Funtana i Prostornim planom uređenja Općine Tar-Vabriga-Torre-Abrega stvoreni su preduvjeti za promjenu akta o lučkom području.

Na temelju članka 74. stavka 1. Zakona o pomorskom dobru i morskim lukama i članka 20. st. 4. i 5. Pravilnika, Skupština Istarske županije je na svojoj sjednici održanoj 23. srpnja 2015. godine donijela Odluku o dopunama Odluke o osnivanju Lučke uprave Poreč u kojoj su obuhvaćena sva područja koja se u stvarnosti koriste kao lučka područja, a izvan su lučkog sustava.

Nakon donošenja predmetne Odluke zatražena je suglasnost Vlade Republike Hrvatske na Odluku Skupštine Istarske županije o dopunama Odluke o osnivanju Lučke uprave Poreč.

Nastavno na dopis Istarske županije kojim se traži suglasnost Vlade Republike Hrvatske na predmetnu Odluku, Ministarstvo pomorstva, prometa i infrastrukture izradilo je prijedlog Odluke o davanju suglasnosti na Odluku Skupštine Istarske županije o dopunama Odluke o osnivanju Lučke uprave Poreč i zatražilo mišljenje nadležnih tijela državne uprave na istu.

Na prijedlog Odluke o davanju suglasnosti na Odluku Skupštine Istarske županije o dopunama Odluke o osnivanju Lučke uprave Poreč zaprimljeno je negativno mišljenje Ministarstva graditeljstva i prostornog uređenja u odnosu na usklađenost sljedećih predloženih obuhvata lučkih područja:

- izdvojena lučka područja luke Poreč – Sv. Martin i Bijela uvala čije usklađivanje obuhvata treba riješiti donošenjem izmjena i dopuna prostornih planova ili izmjenom prijedloga obuhvata proširenja, odnosno obuhvata izdvojenog lučkog područja,
- izdvojena lučka područja – gatovi i pristani Villa Romana – Zelena Laguna, Uvala Tedule – Plava Laguna i Brulo – Plava Laguna u pogledu namjere protivni su važećim prostornim planovima.

Zbog negativnog mišljenja, Ministarstvo pomorstva, prometa i infrastrukture nije uputilo predmetni prijedlog Odluke Vladi Republike Hrvatske radi davanja suglasnosti.

Sljedom navedenog, molimo vaše očitovanje da li ste suglasni da se Skupštini Istarske županije predloži donošenje nove Odluke kojom će se obuhvatiti izdvojena lučka područja – sidrišta: uvala Busoja, cruiser sidrište i južno sidrište, te izdvojena lučka područja – gatovi i pristani: uvala Valeta – Lanterna i molo hotela Funtana, za koje nije bilo primjedbi s obzirom na usklađenost predloženog obuhvata s obuhvatom utvrđenim važećim prostornim planovima.

S poštovanjem,

PROČELNIK
Josip Zidarić, dipl.ing.arh.



Privitak:

1. Očitovanje Ministarstva pomorstva, prometa i infrastrukture,
2. Mišljenje Ministarstva graditeljstva i prostornog uređenja



LUČKA UPRAVA POREČ
AUTORITÀ PORTUALE DI PARENZO

Obala m. Tita 6, 52440 POREČ
Tel/fax +385 52 453 497
IKB Umag - IBAN: HR76 2380 0061 1100 0791 7
OIB: 71925651469



KLASA: 342-01/13-01/62
URBROJ: 2163/1-13-17-14

Poreč, 23.02.2017.

ISTARSKA ŽUPANIJA
Upravni odjel za održivi razvoj
Odsjek za pomorstvo, promet i infrastrukturu
M.B. Rašana 2/4
52 000 P A Z I N

Predmet: Prijedlog Odluke o dopunama Odluke o osnivanju Lučke uprave Poreč
- očitovanje – daje se

Poštovani,

Sukladno Vašem dopisu KLASA:342-01/13-01/204; URBROJ:2163/1-08-01/3-17-19, od 23. siječnja 2017. godine, suglasni smo da se Skupštini Istarske županije predloži donošenje nove Odluke kojom će se obuhvatiti sljedeća izdvojena lučka područja za koje nije bilo primjedbi s obzirom na usklađenost predloženog obuhvata s obuhvatom utvrđenim važećim prostornim planovima:

- izdvojena lučka područja – sidrišta: uvala Busoja i cruiser sidrište,
- izdvojena lučka područja- gatovi – pristani: molo hotela Funtana.

Sa poštovanjem,

Lučka uprava Poreč
Ravnatelj
Željko Čorak

